




Фасад в осях 2-3

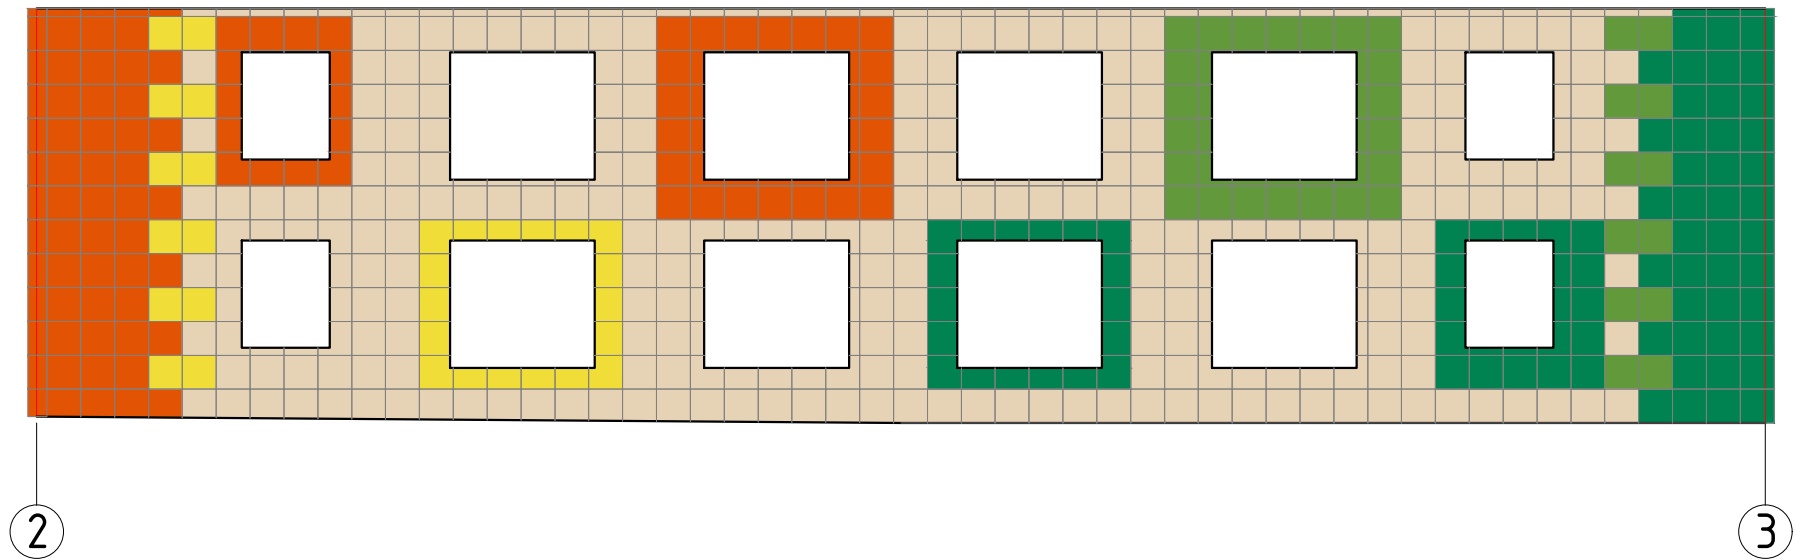


Фасад в осях 1-2

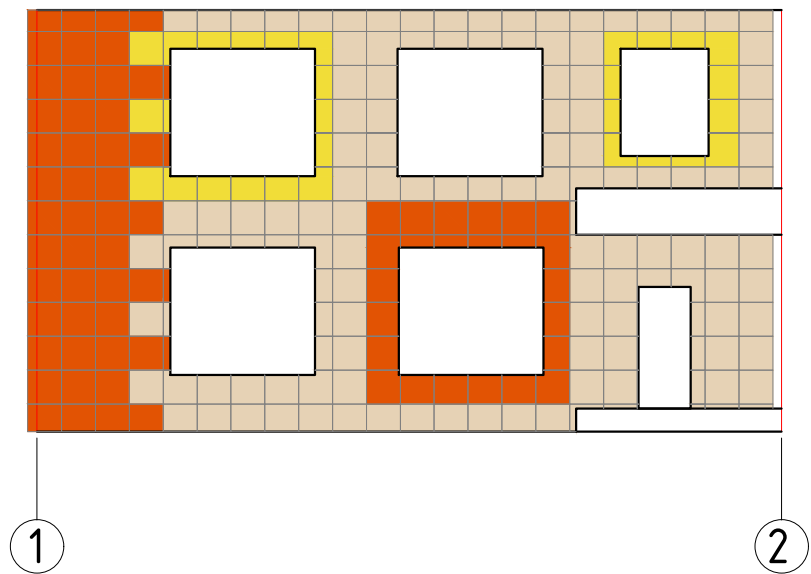

Фасад в осях Б-А
по оси 2

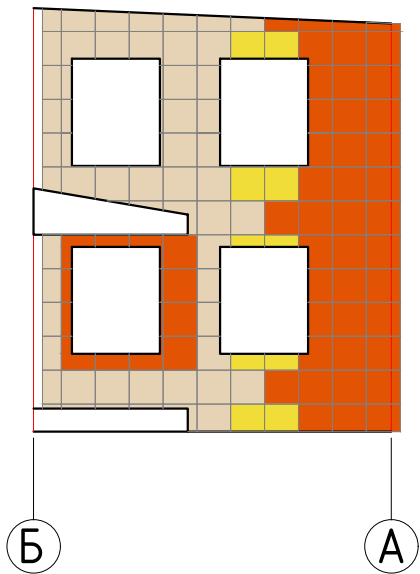

Фасад в осях А-Б
по оси 3

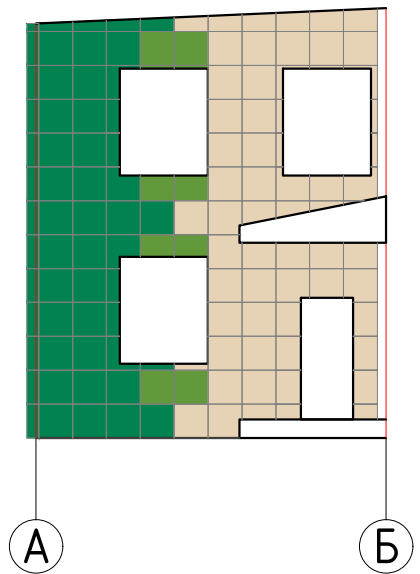

Фасад в осях 3-4


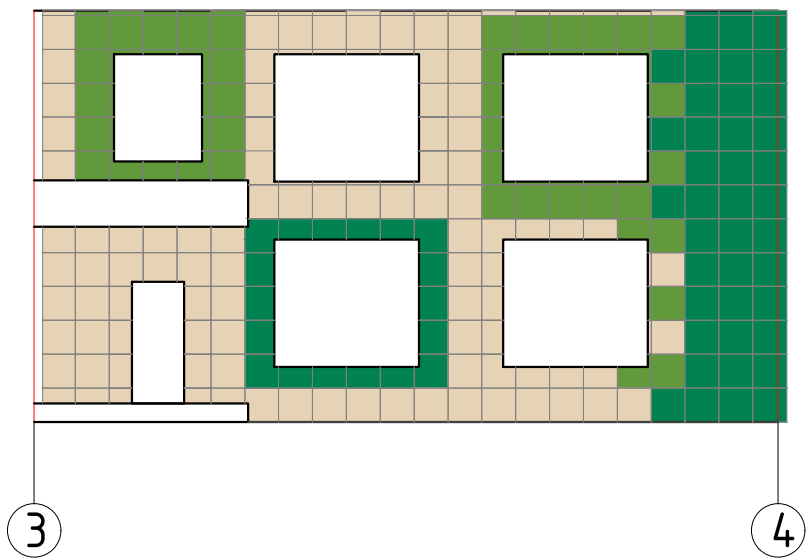


Таблица применяемых цветов


Цвет	№ цвета
	RAL 1015
	RAL 1016
	RAL 2004
	RAL 6018
	RAL 6024

Схема здания

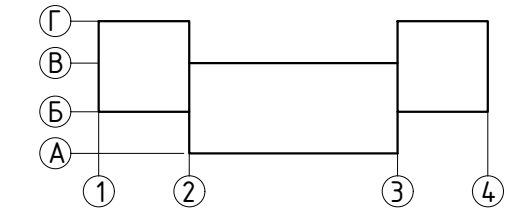

						Устройство навесного вентилируемого фасада здания ДС № 28 "Рябинушка", расположенного по адресу: Камчатский край, Елизовский район, п. Раздольный, ул. Лесная, дом 3.			
Изм	Кол.уч.	Лист	№ док.	Подп.	Дата				
Разраб.						Схема раскладки металлокассет	Стадия	Лист	Листов
Проверил							П	1	2
							ООО "Онтарион"		


Фасад в осях 3-2

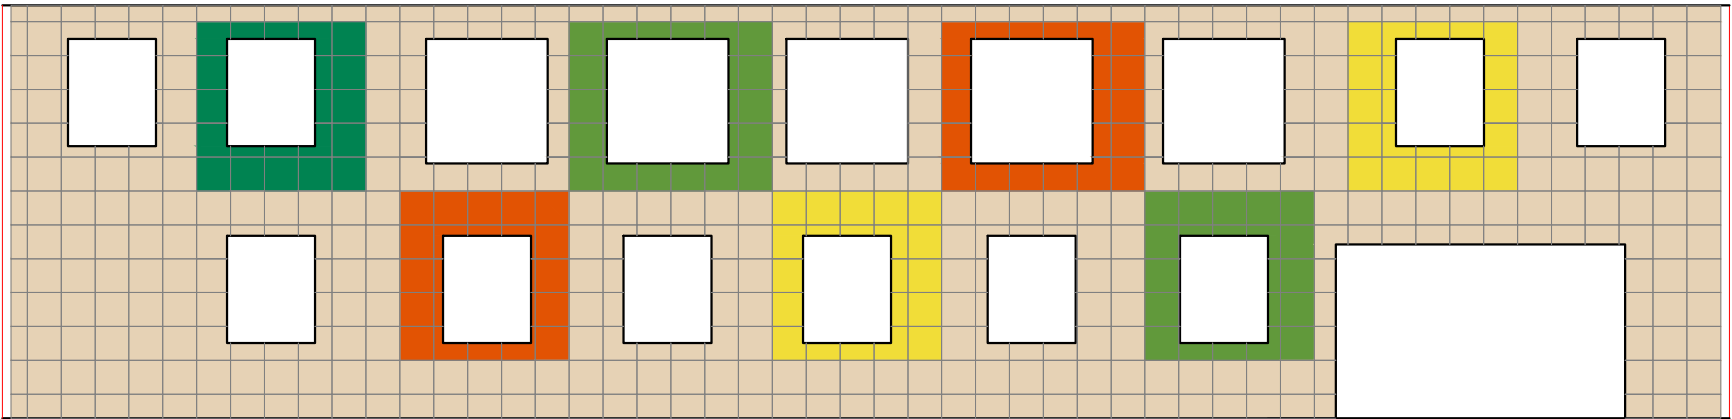

3

2


Фасад в осях 4-3

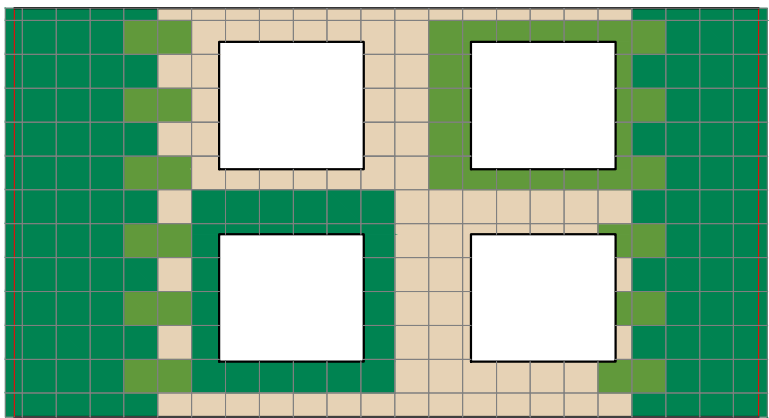

4

3


Фасад в осях Г-В
по оси 3

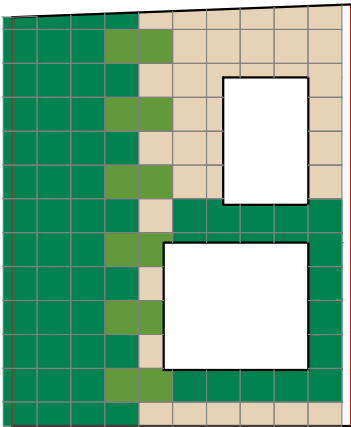

Г

В


Фасад в осях В-Г
по оси 2

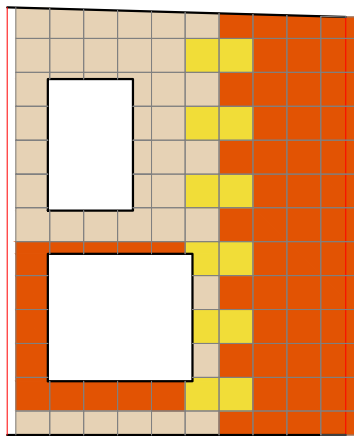

В

Г


Фасад в осях 2-1

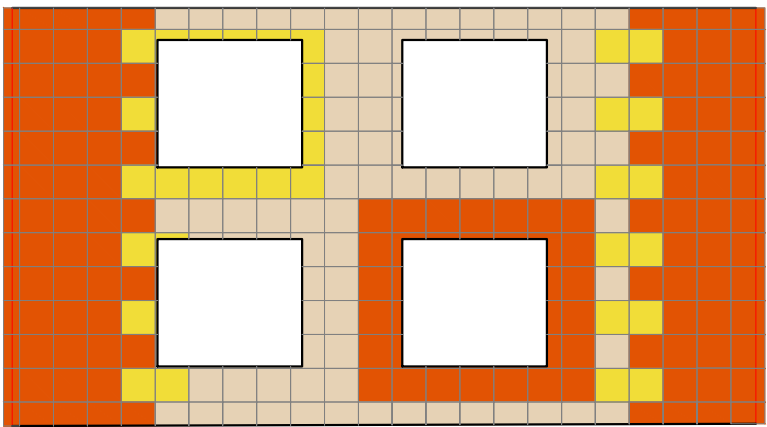

2

1


Фасад в осях Б-Г
по оси 4

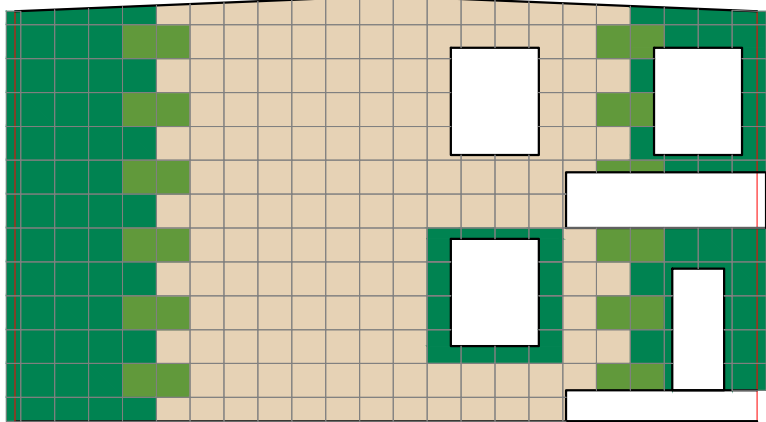

Б

Г

Фасад в осях Г-Б
по оси 1

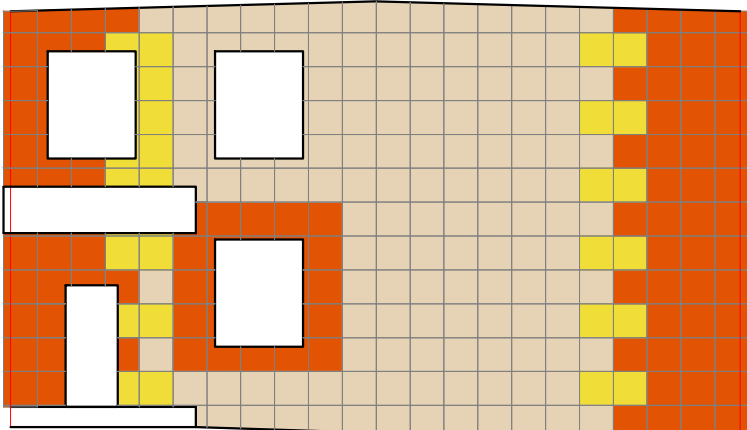

Г

Б

Таблица применяемых цветов

Цвет	№ цвета
	RAL 1015
	RAL 1016
	RAL 2004
	RAL 6018
	RAL 6024

Схема здания

